


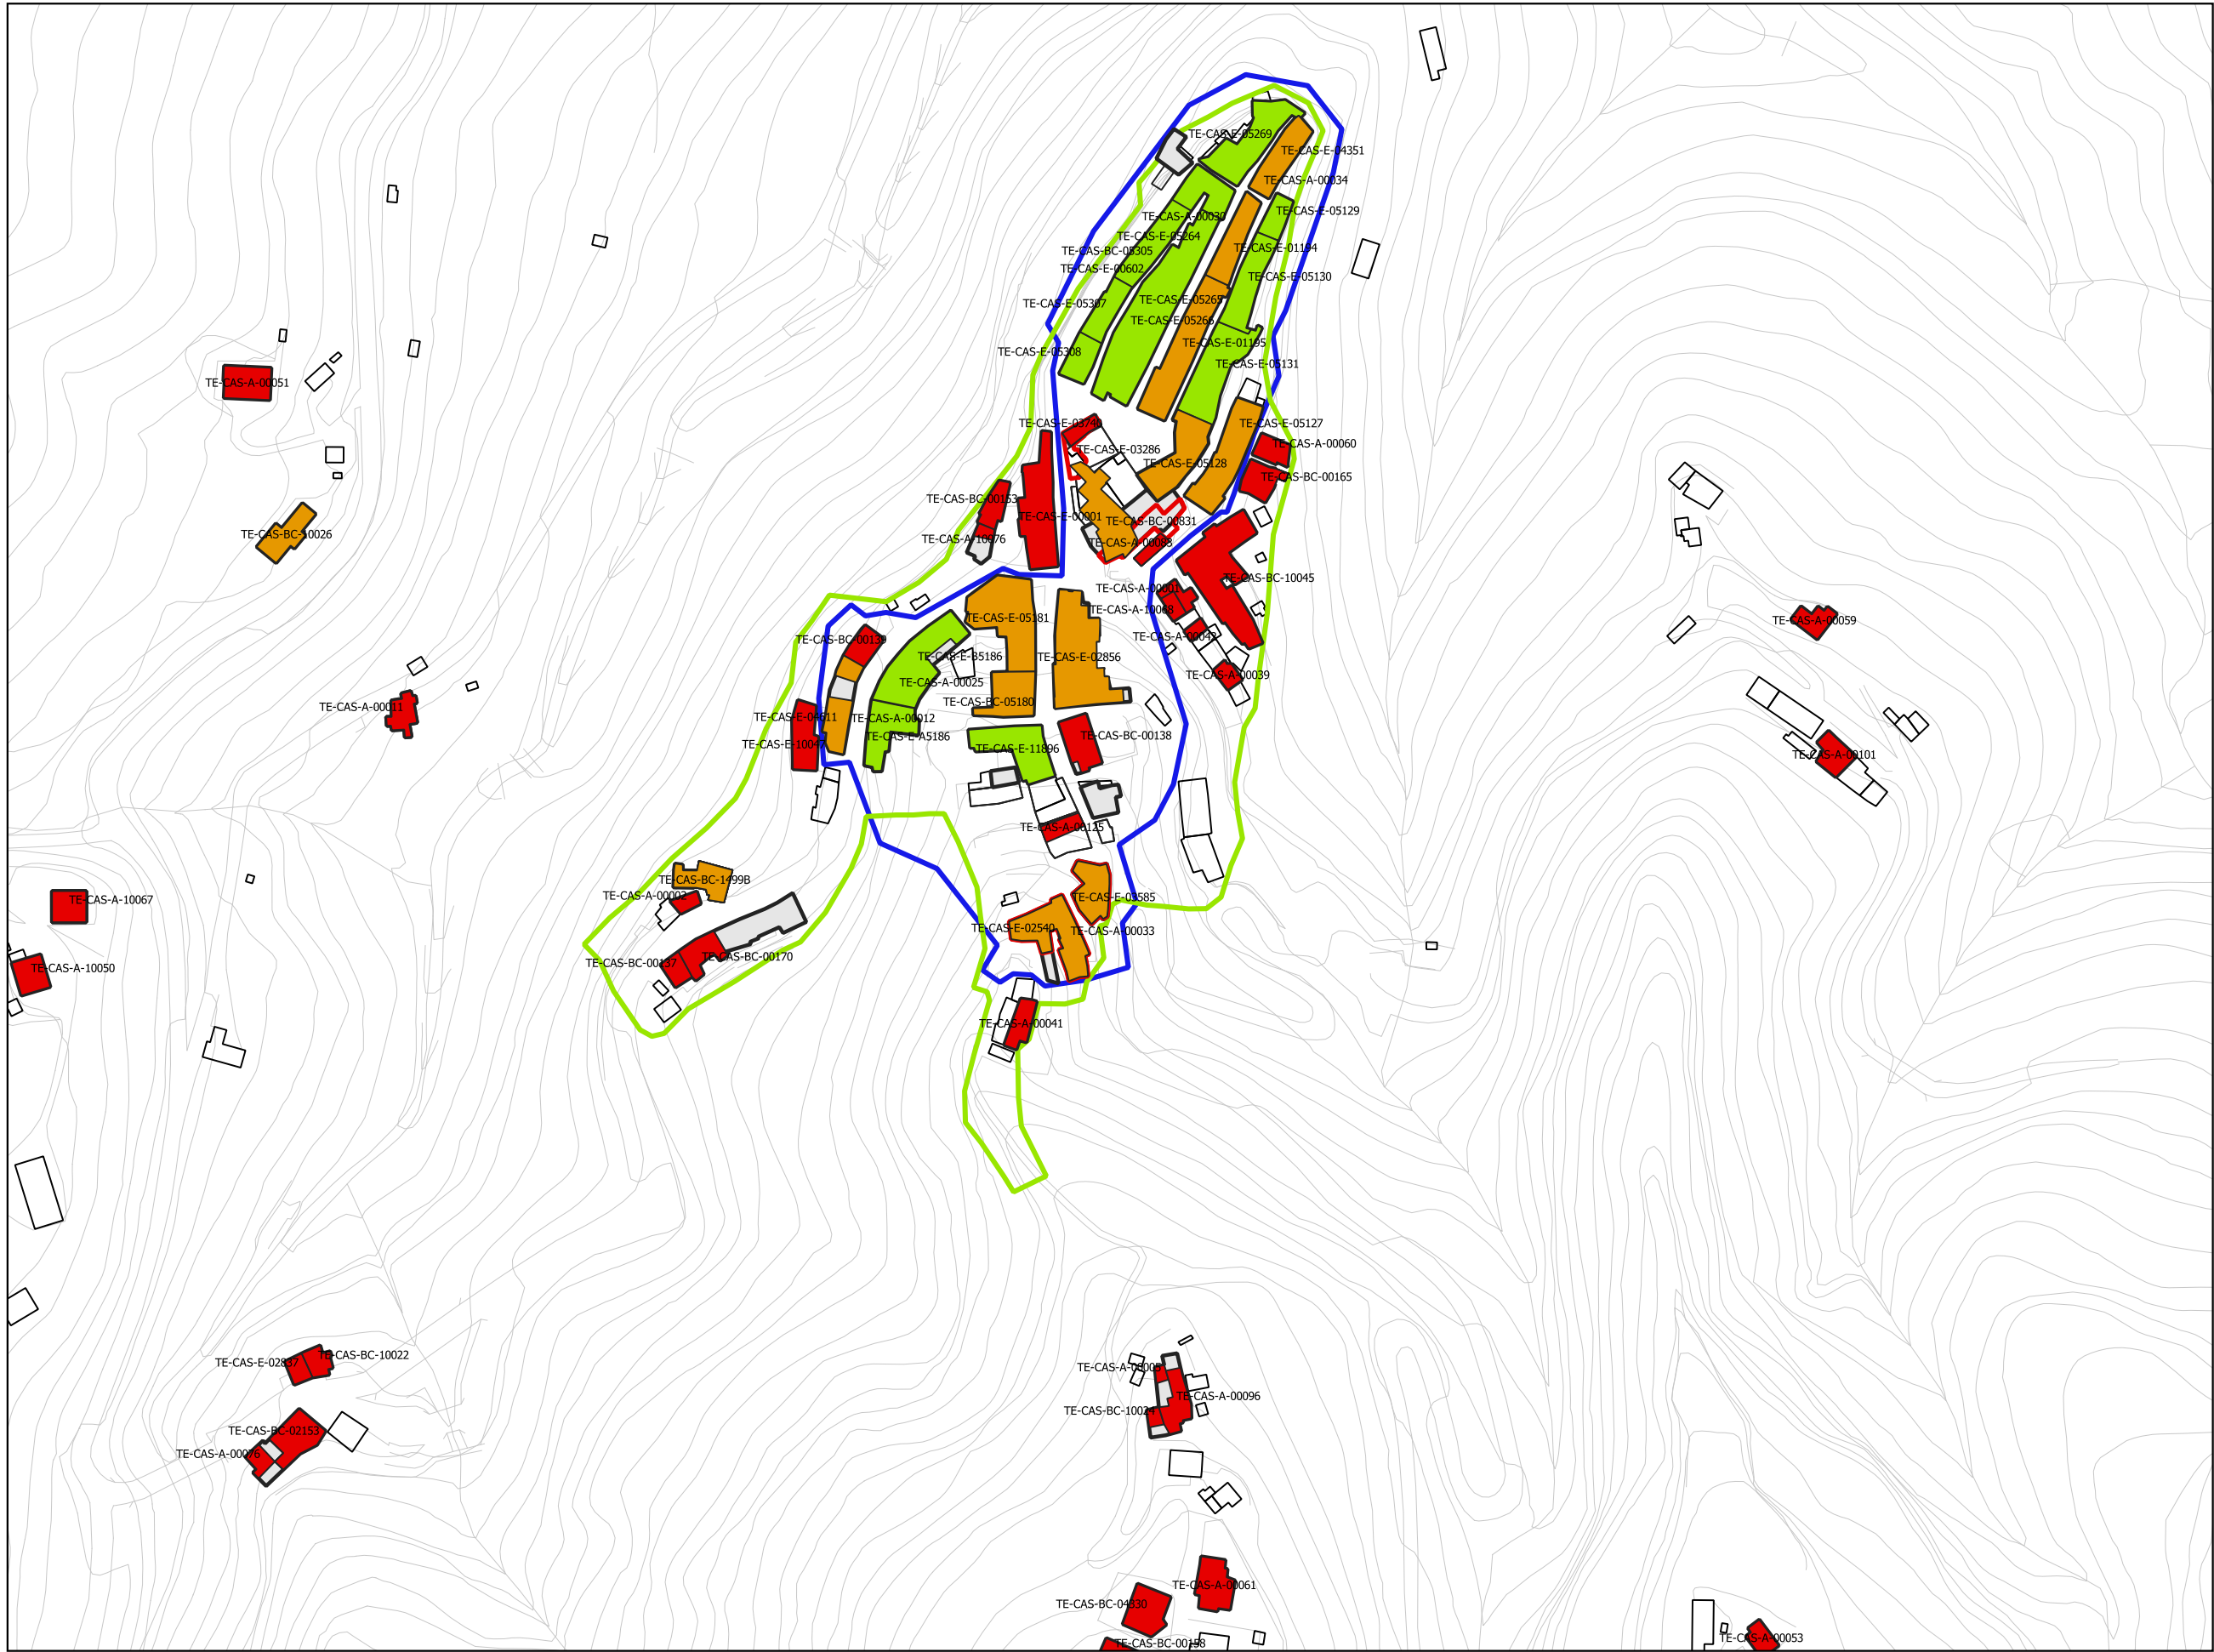

Legenda:

Presentato

Ammesso

Chiuso (lavori conclusi)

Chiusa senza ammissione ⁽¹⁾


Interventi attesi sisma 2009

C.T.R.

Perimetrazione P.D.R.

Zona A centro storico

(1) Con provvedimento di diniego o archiviazione

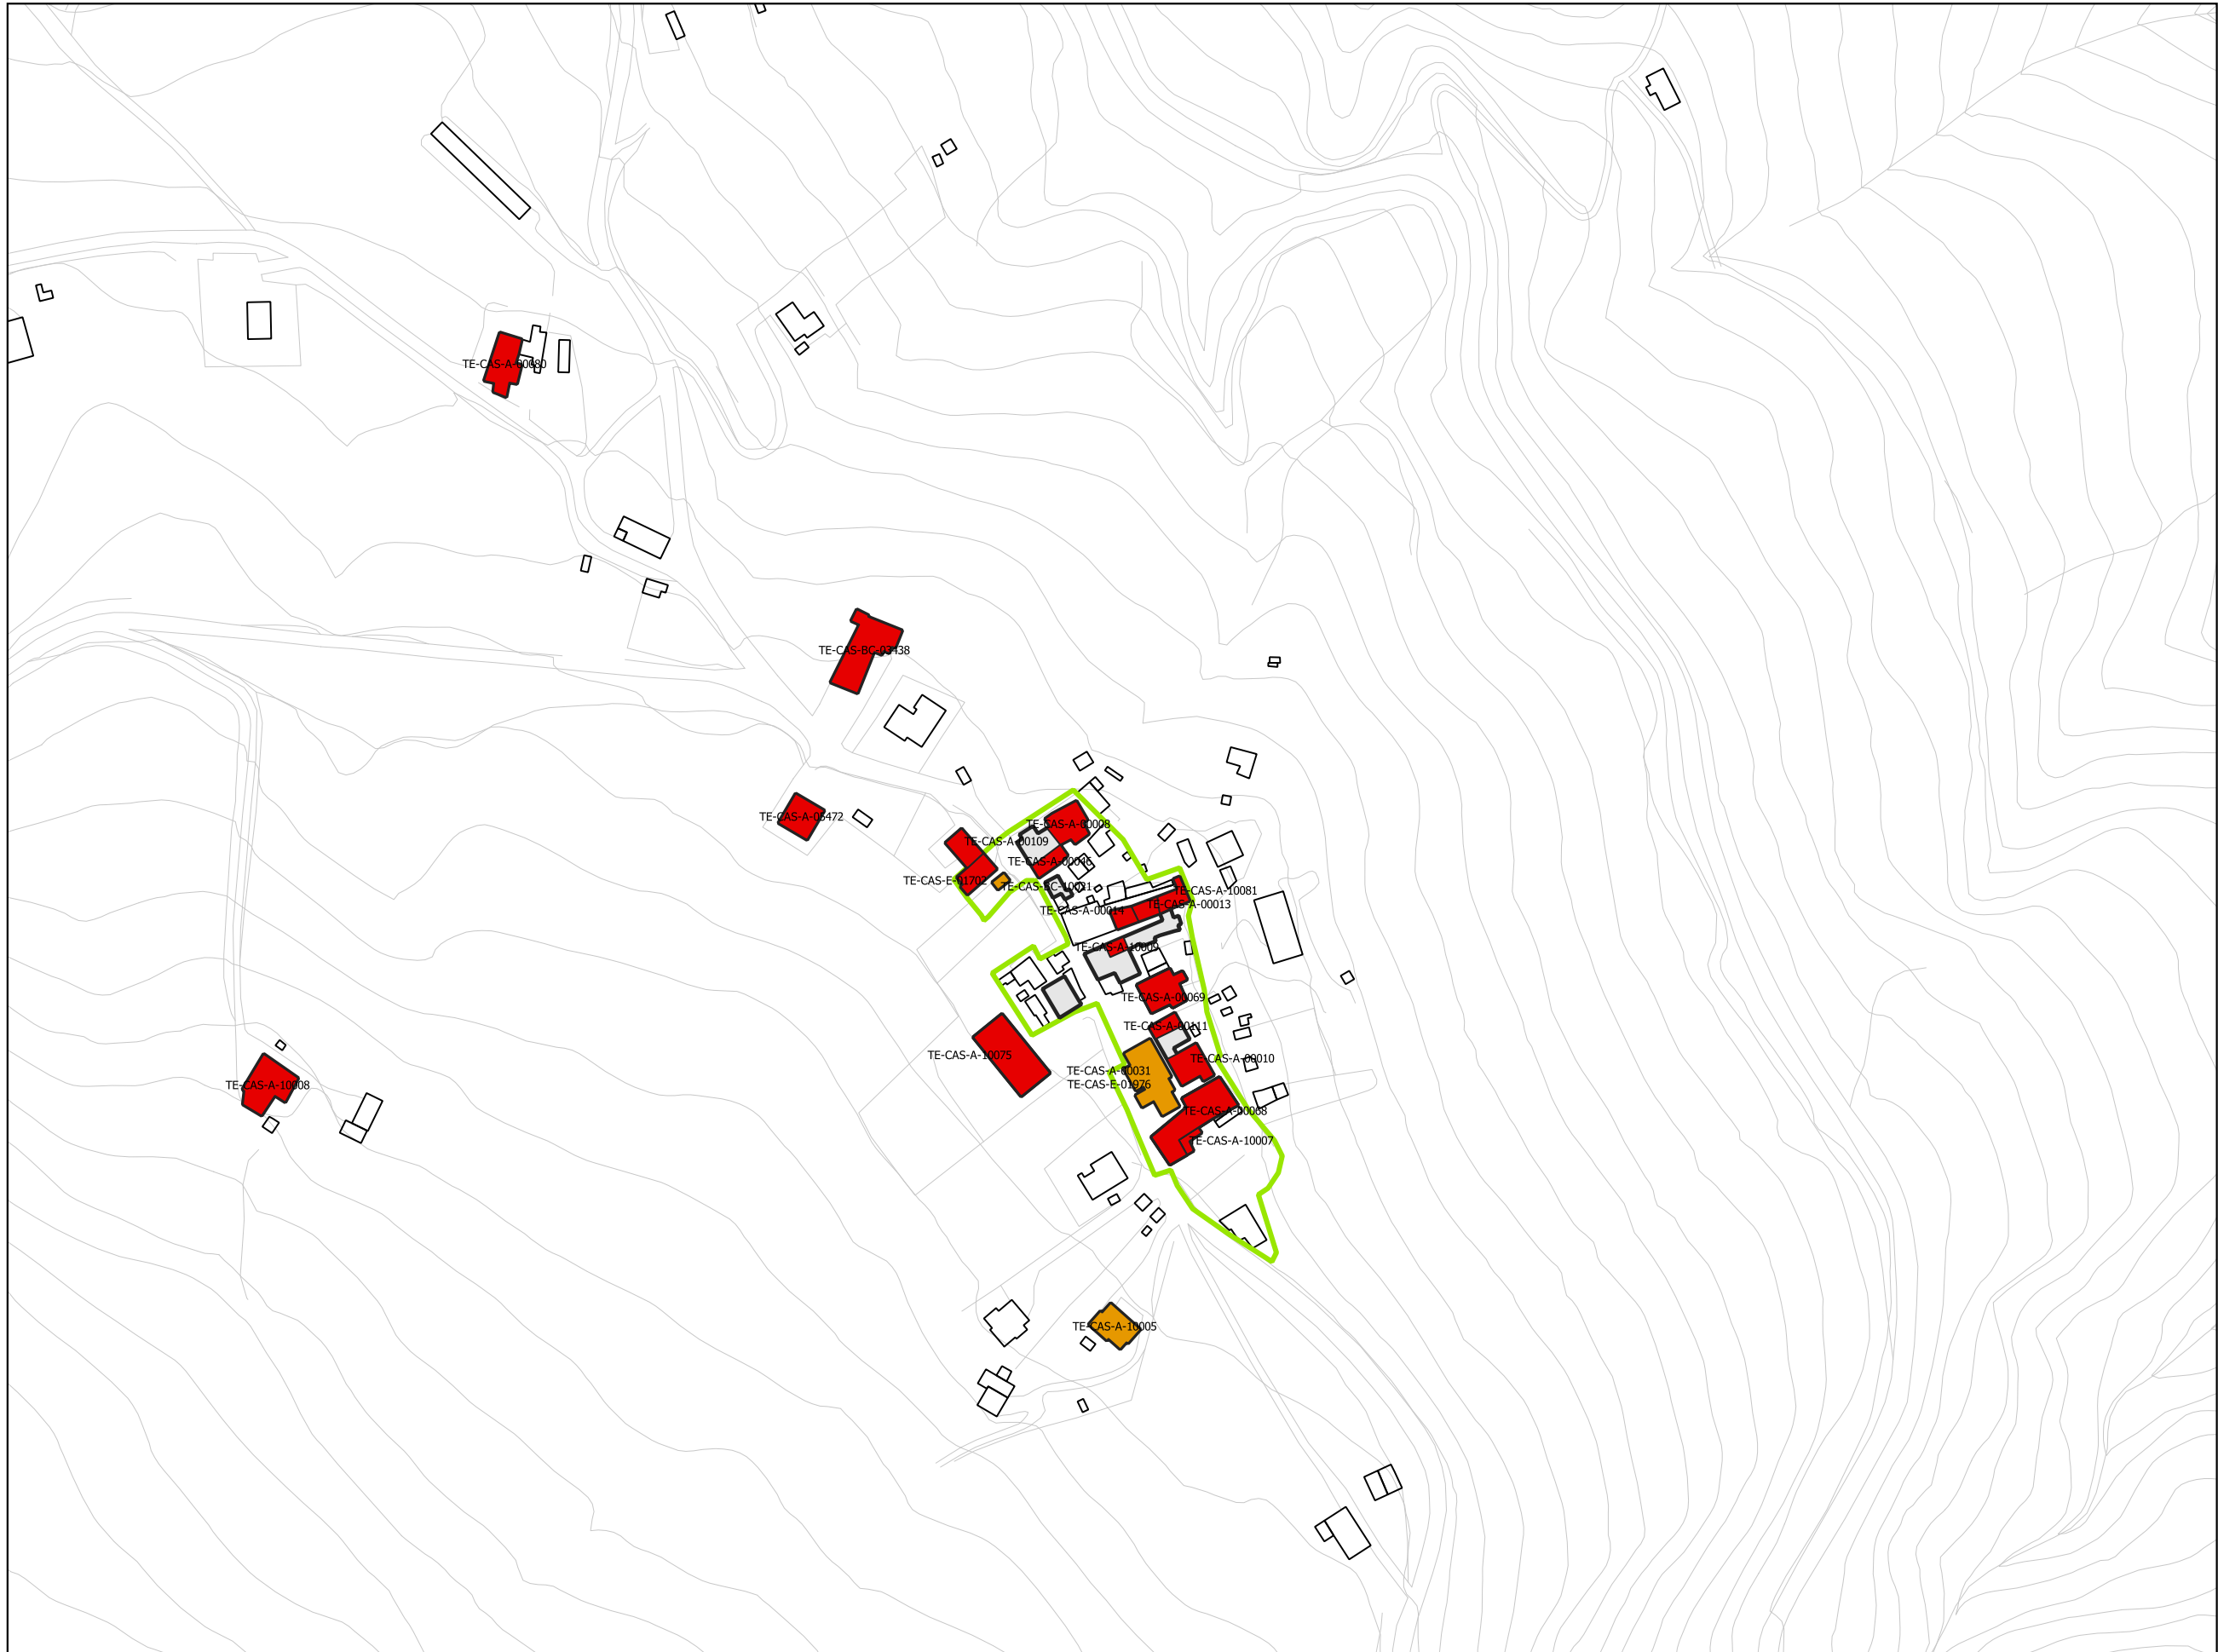

Legenda:

Presentato

Ammesso

Chiuso (lavori conclusi)

Chiusa senza ammissione ⁽¹⁾


Interventi attesi sisma 2009

C.T.R.

Perimetrazione P.D.R.

Zona A centro storico

(1) Con provvedimento di diniego o archiviazione

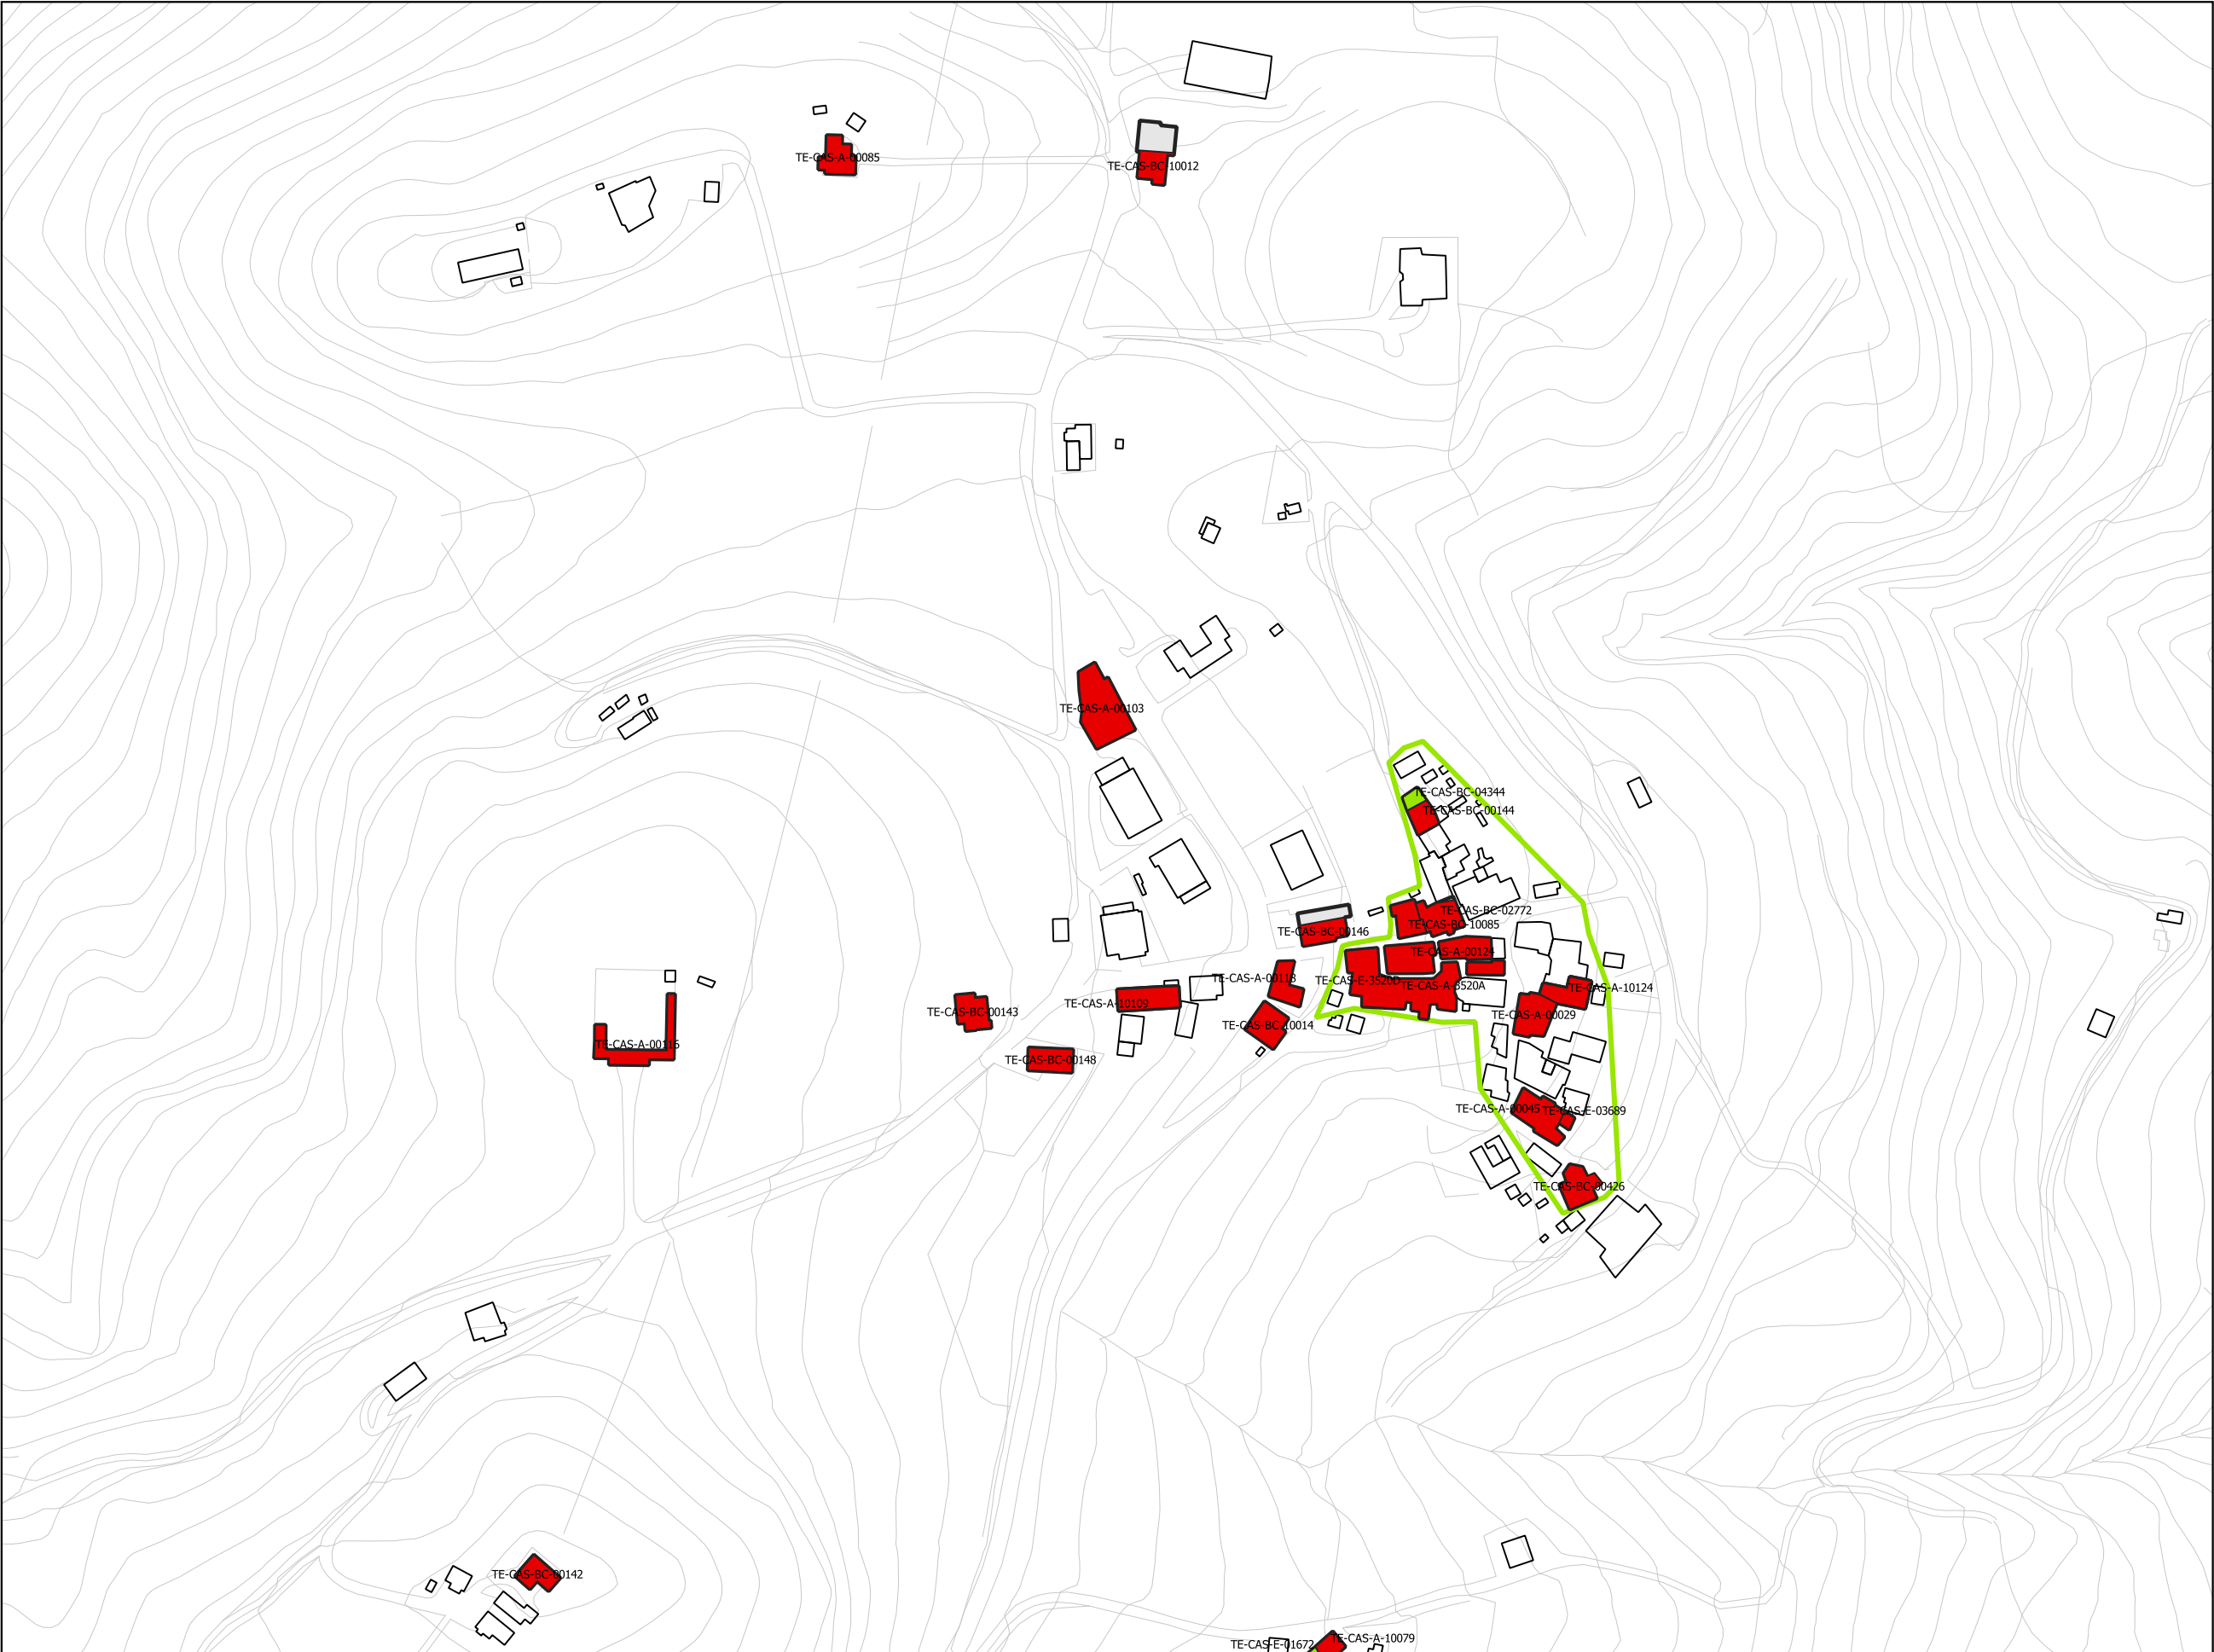

Legenda:

Presentato

Ammesso

Chiuso (lavori conclusi)

Chiusa senza ammissione ⁽¹⁾

Interventi attesi sisma 2009

C.T.R.

Perimetrazione P.D.R.

Zona A centro storico

⁽¹⁾ Con provvedimento di diniego o archiviazione