
1:2500








SCOPPITO-COLLETTARA

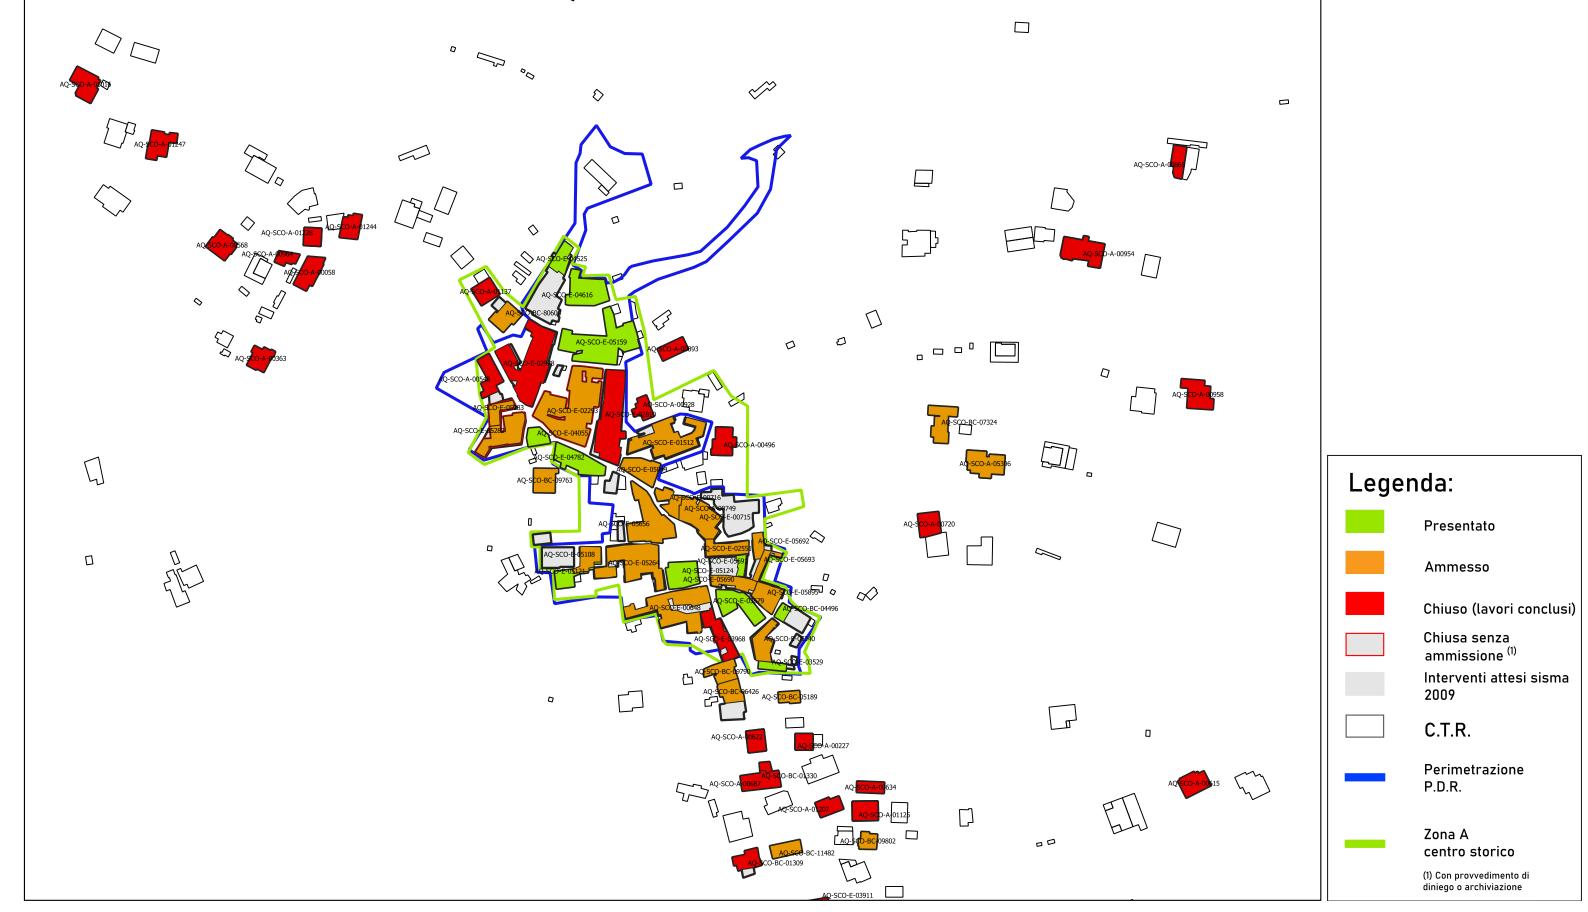


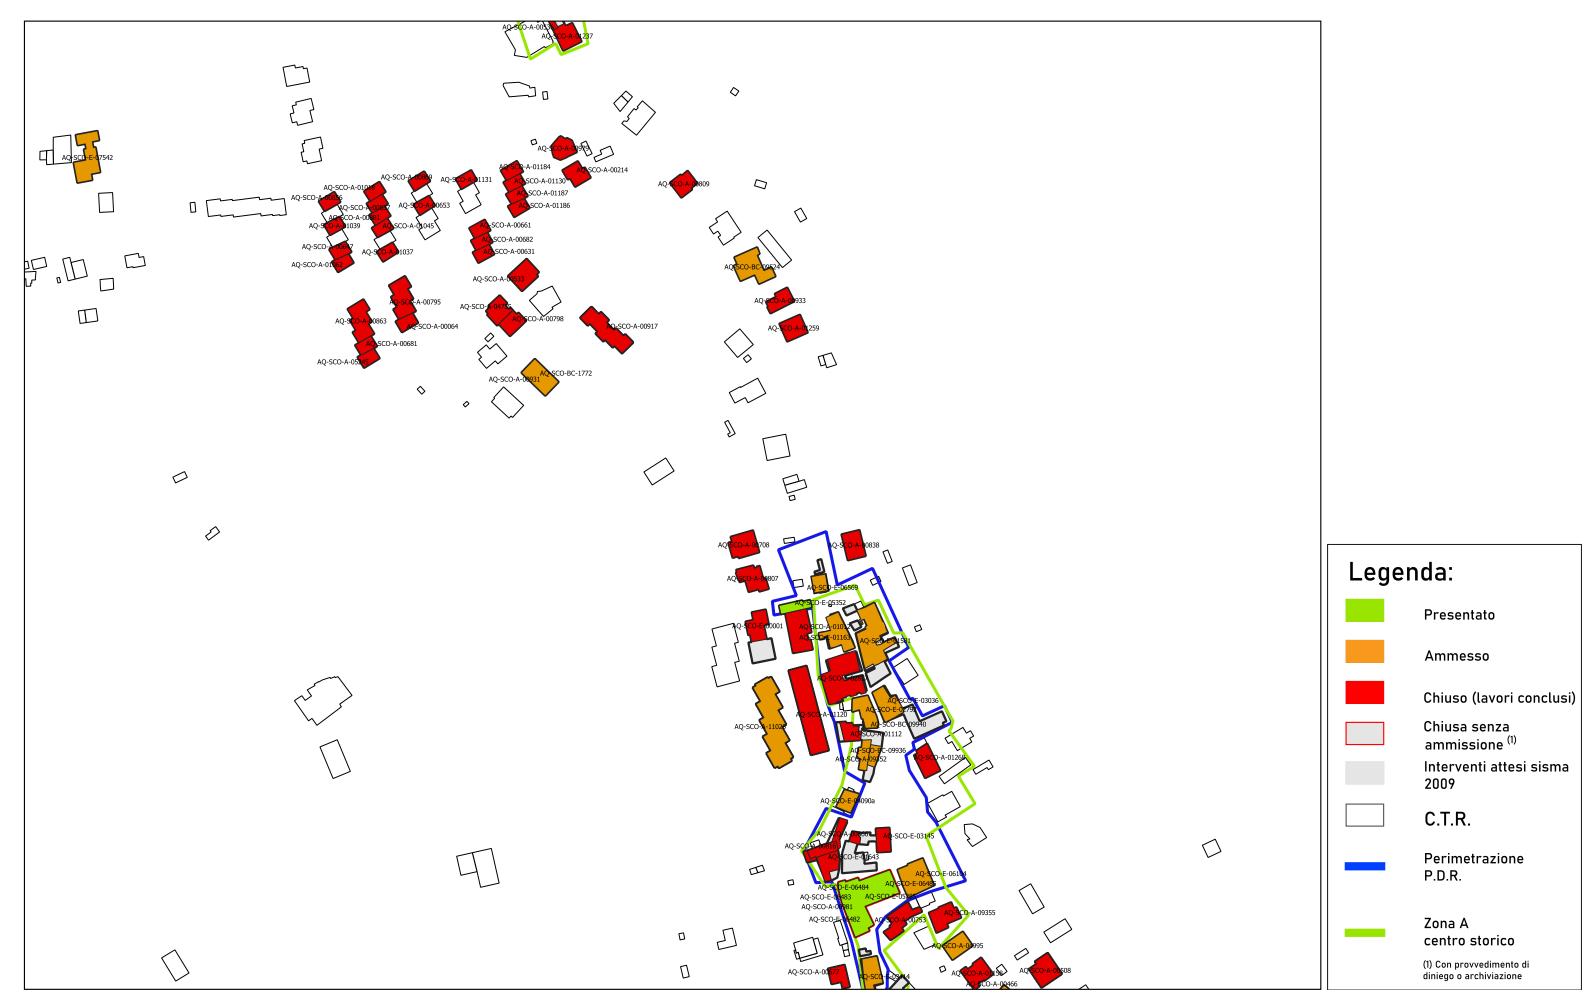



SCOPPITO-CIVITATOMASSA




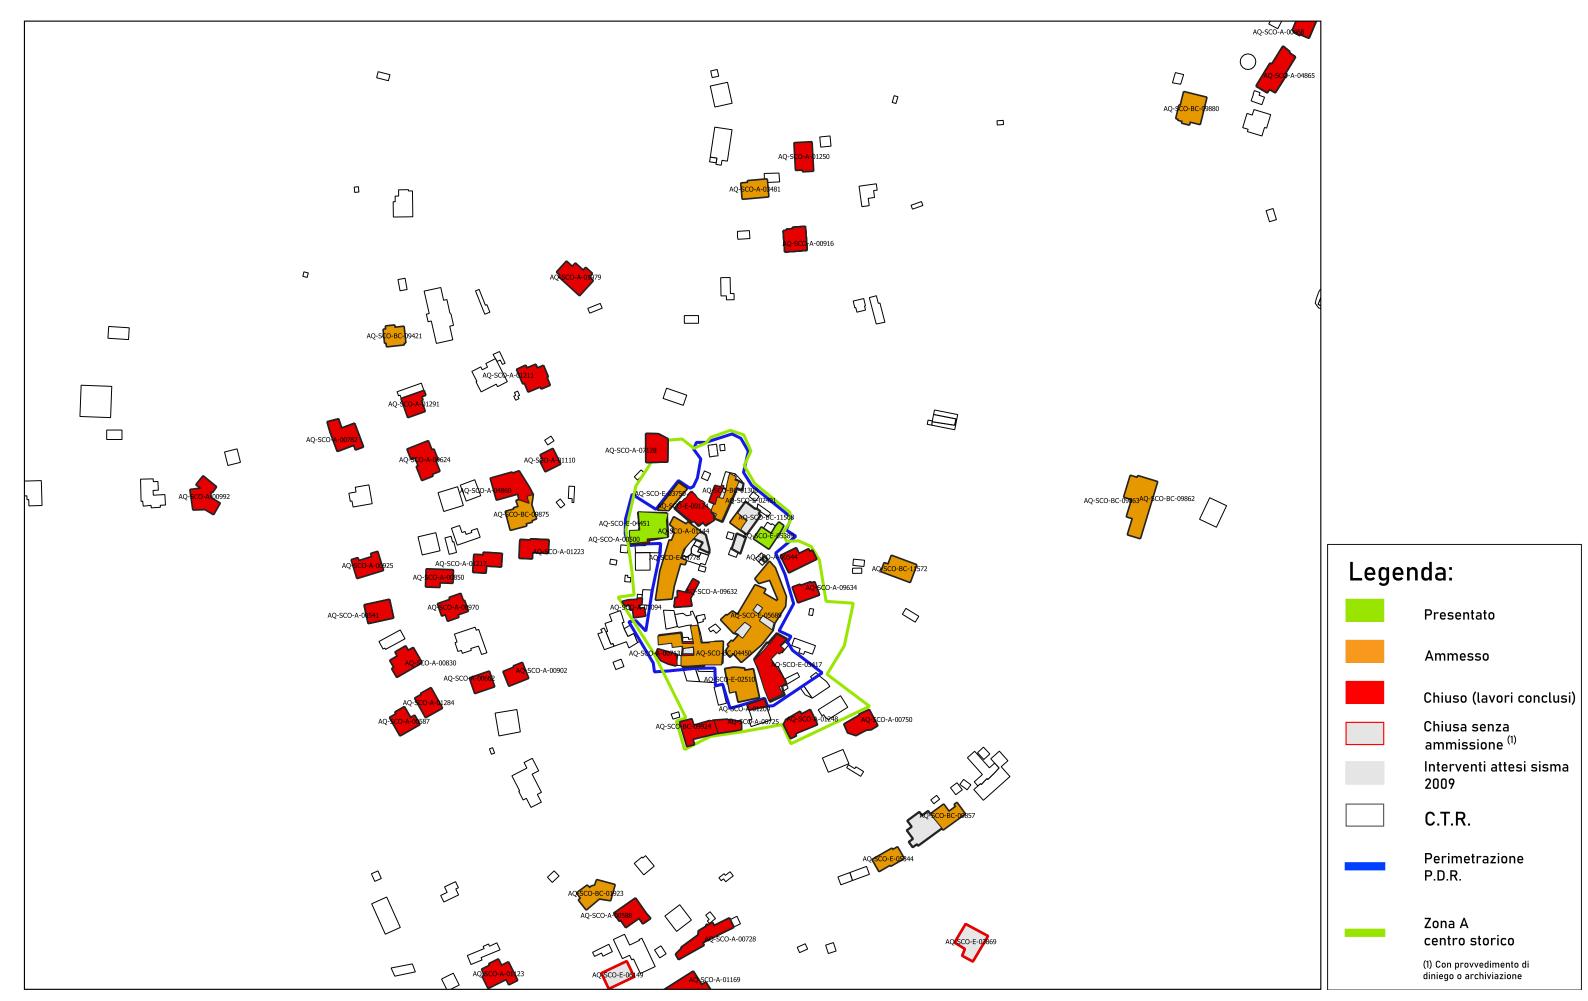



SCOPPITO-CASALE




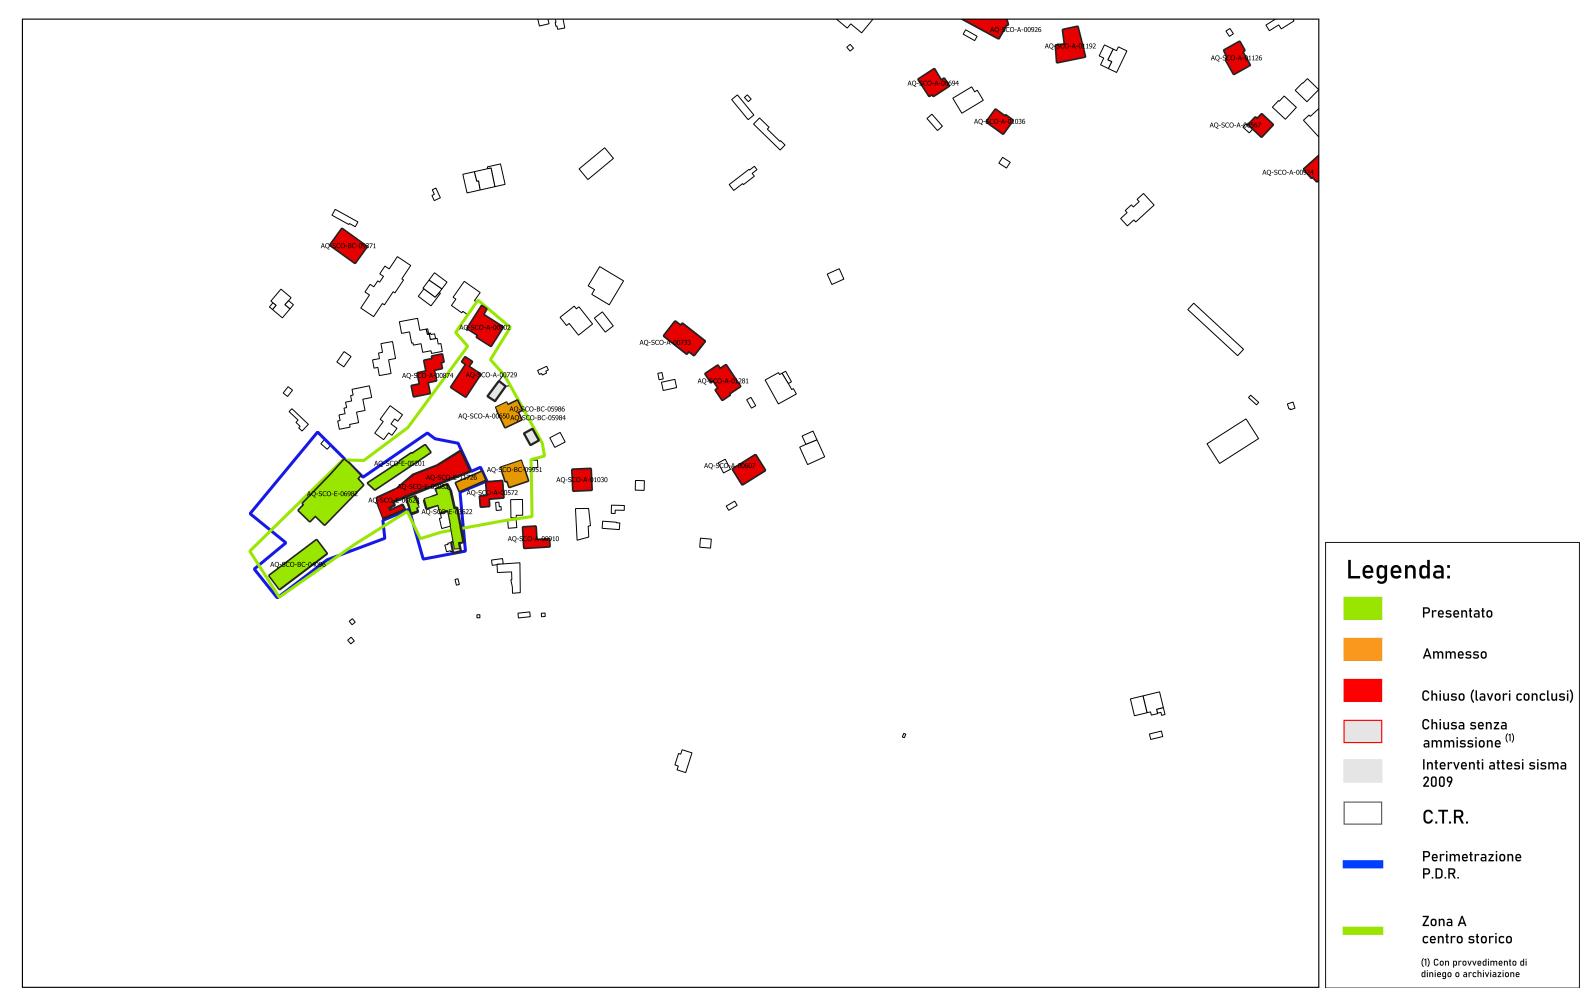



SCOPPITO-CAVE VALLINSU'




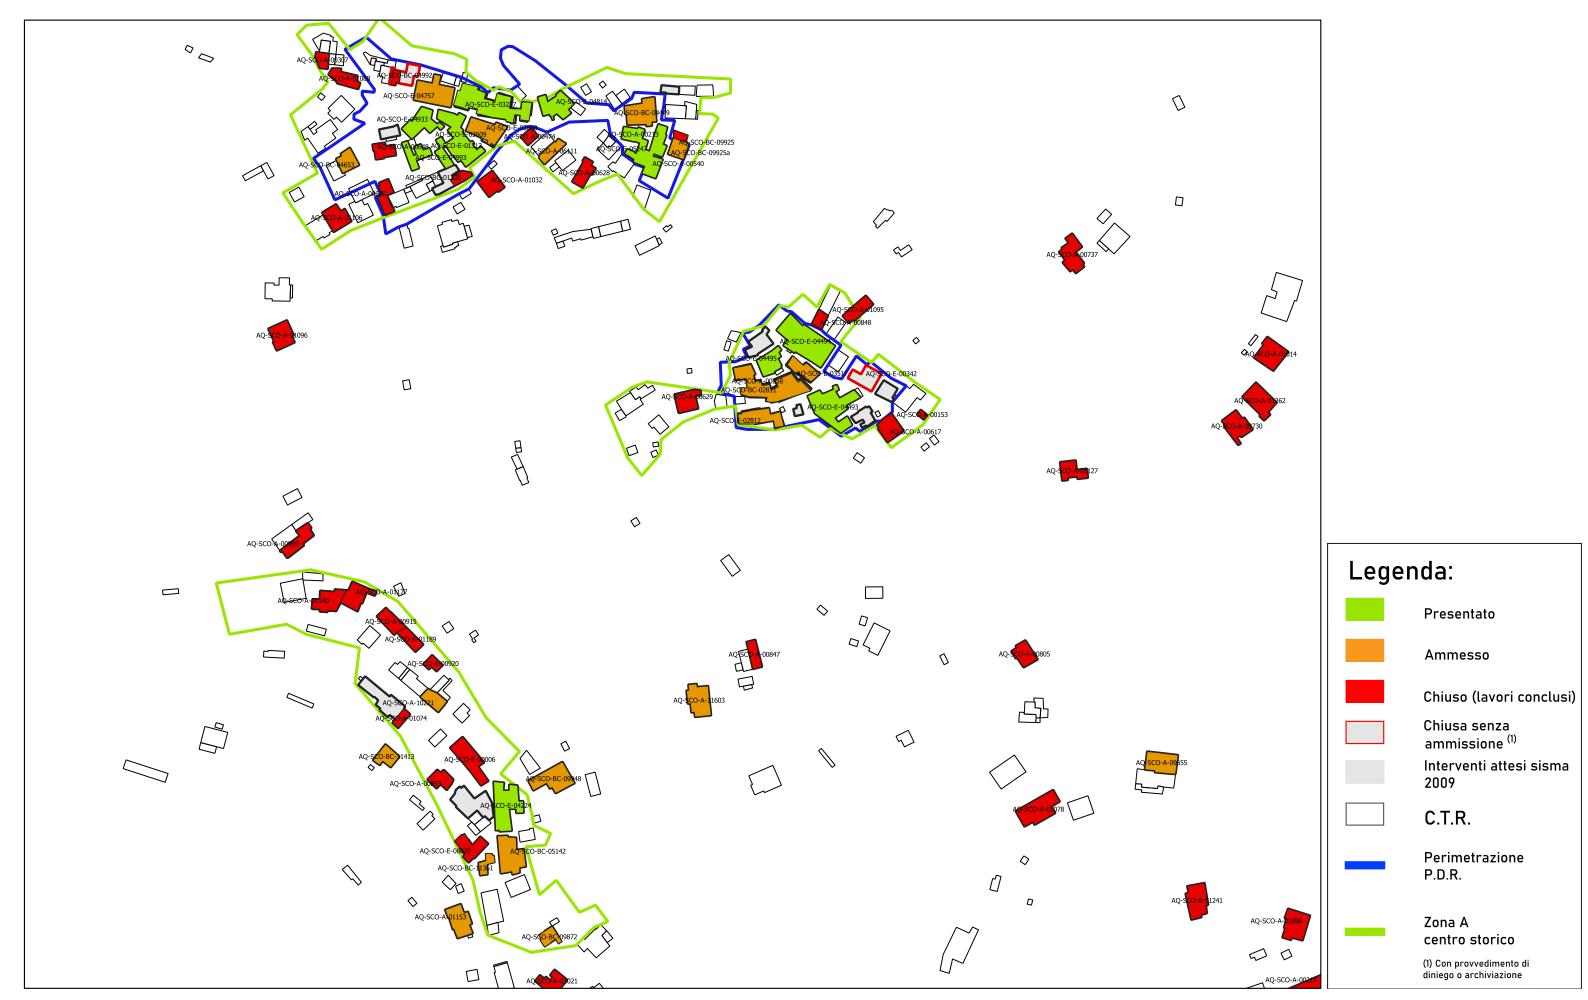



SCOPPITO-VIGLIANO



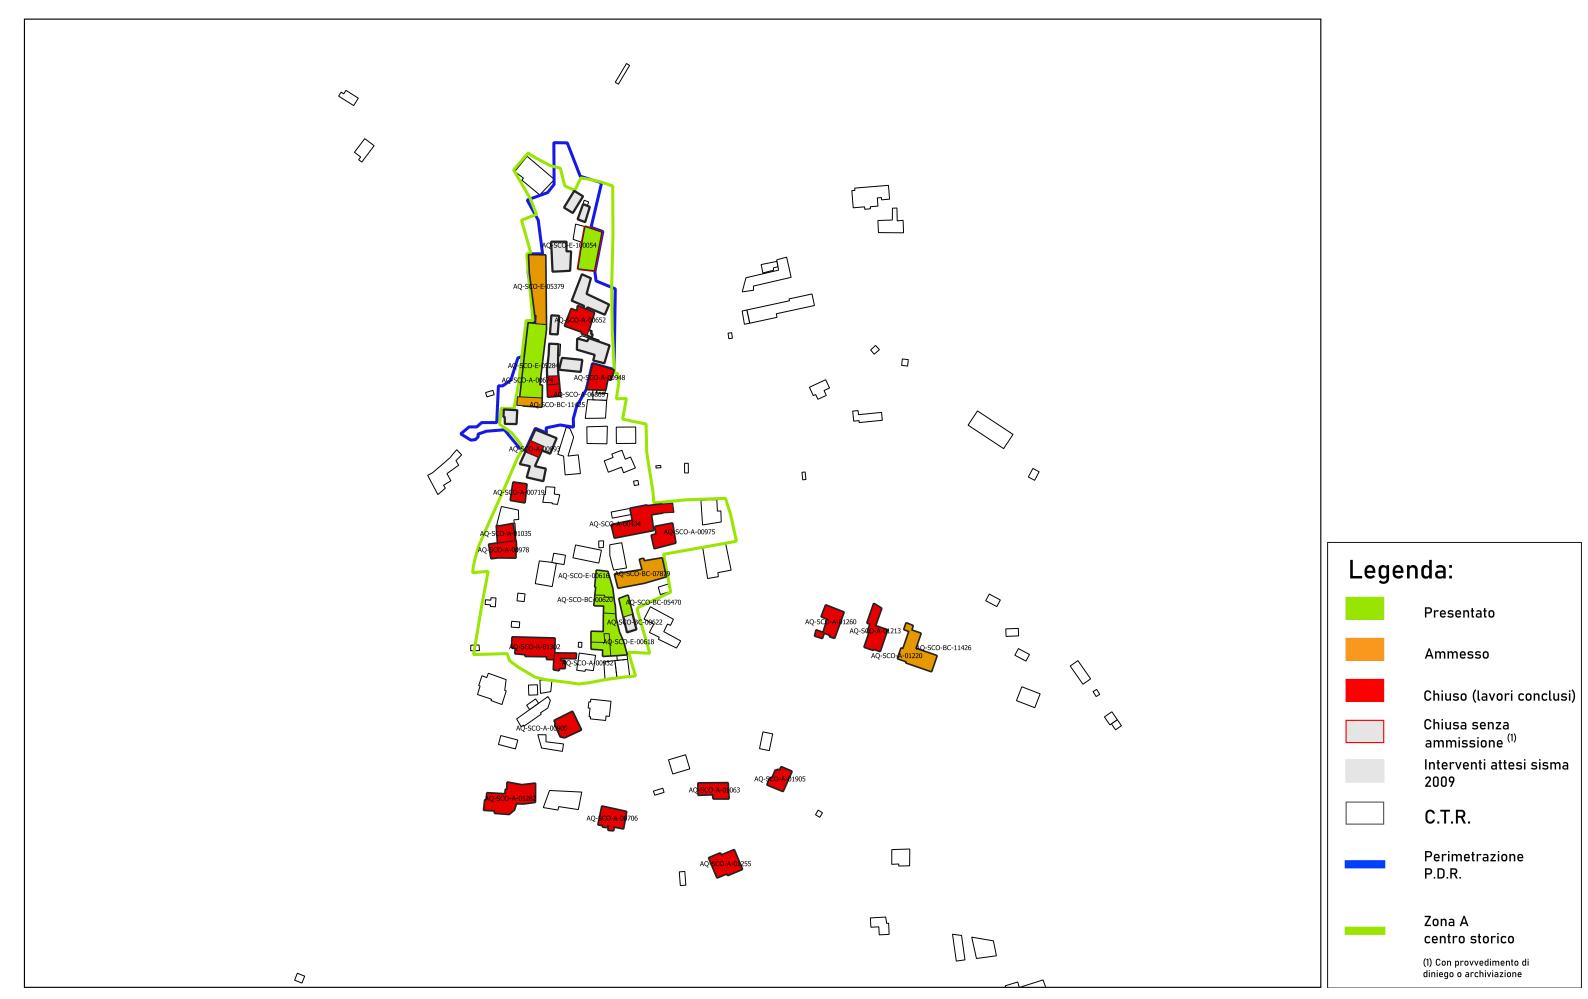



SCOPPITO-SELLA DI CORNO



